


# PLANO PLANTA DE TECHOS 2 DORMITORIOS

OBRA

PROY. PSZ \_\_\_\_\_ FECHA 04-2018 PROTOTIPO N° PLANO  
 DIB. F.B. \_\_\_\_\_ ESC. 1:50 PB9 55m2 06

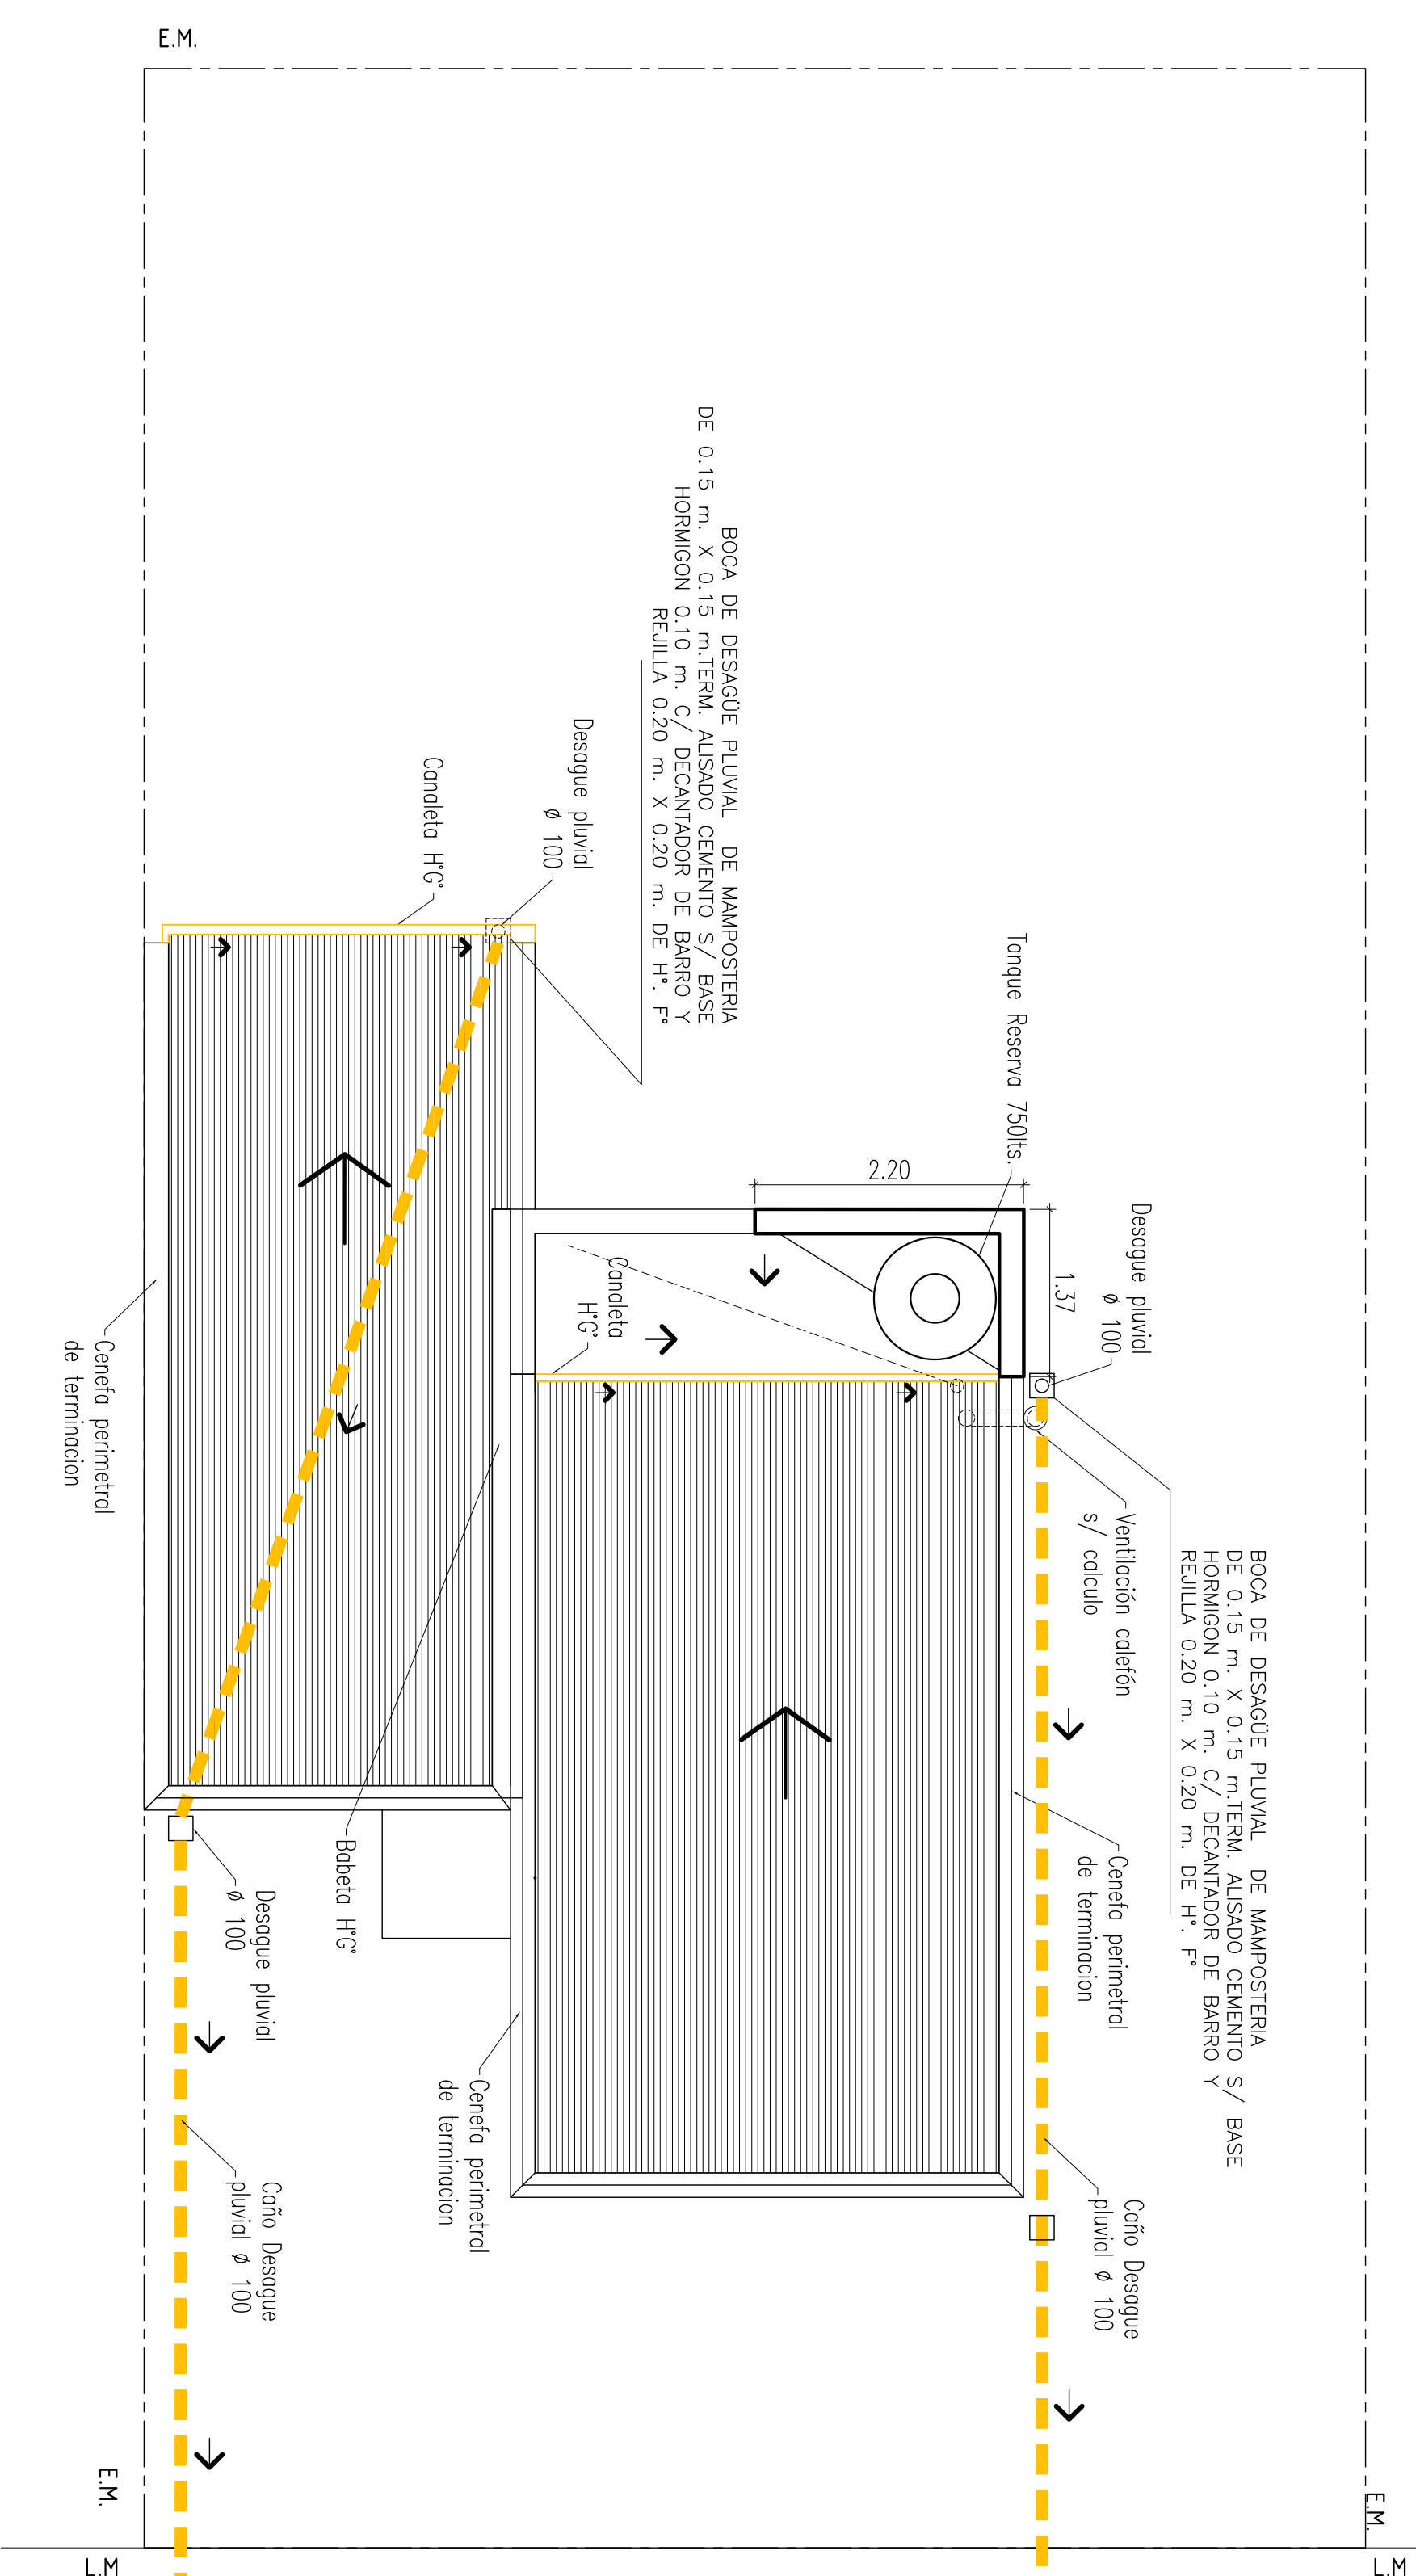

DIRECCION GENERAL DE OBRAS | DIRECCION DE ESTUDIOS Y PROYECTOS | Dto. Elaboración de Proyectos