

PLANO PLANTA 2 DORMITORIOS


OBRA

PROY. PSZ
DIB. F.B.

FECHA 04-2018
ESC. 1:50

PROTOTIPO
PB9 55m2

Nº PLANO
03

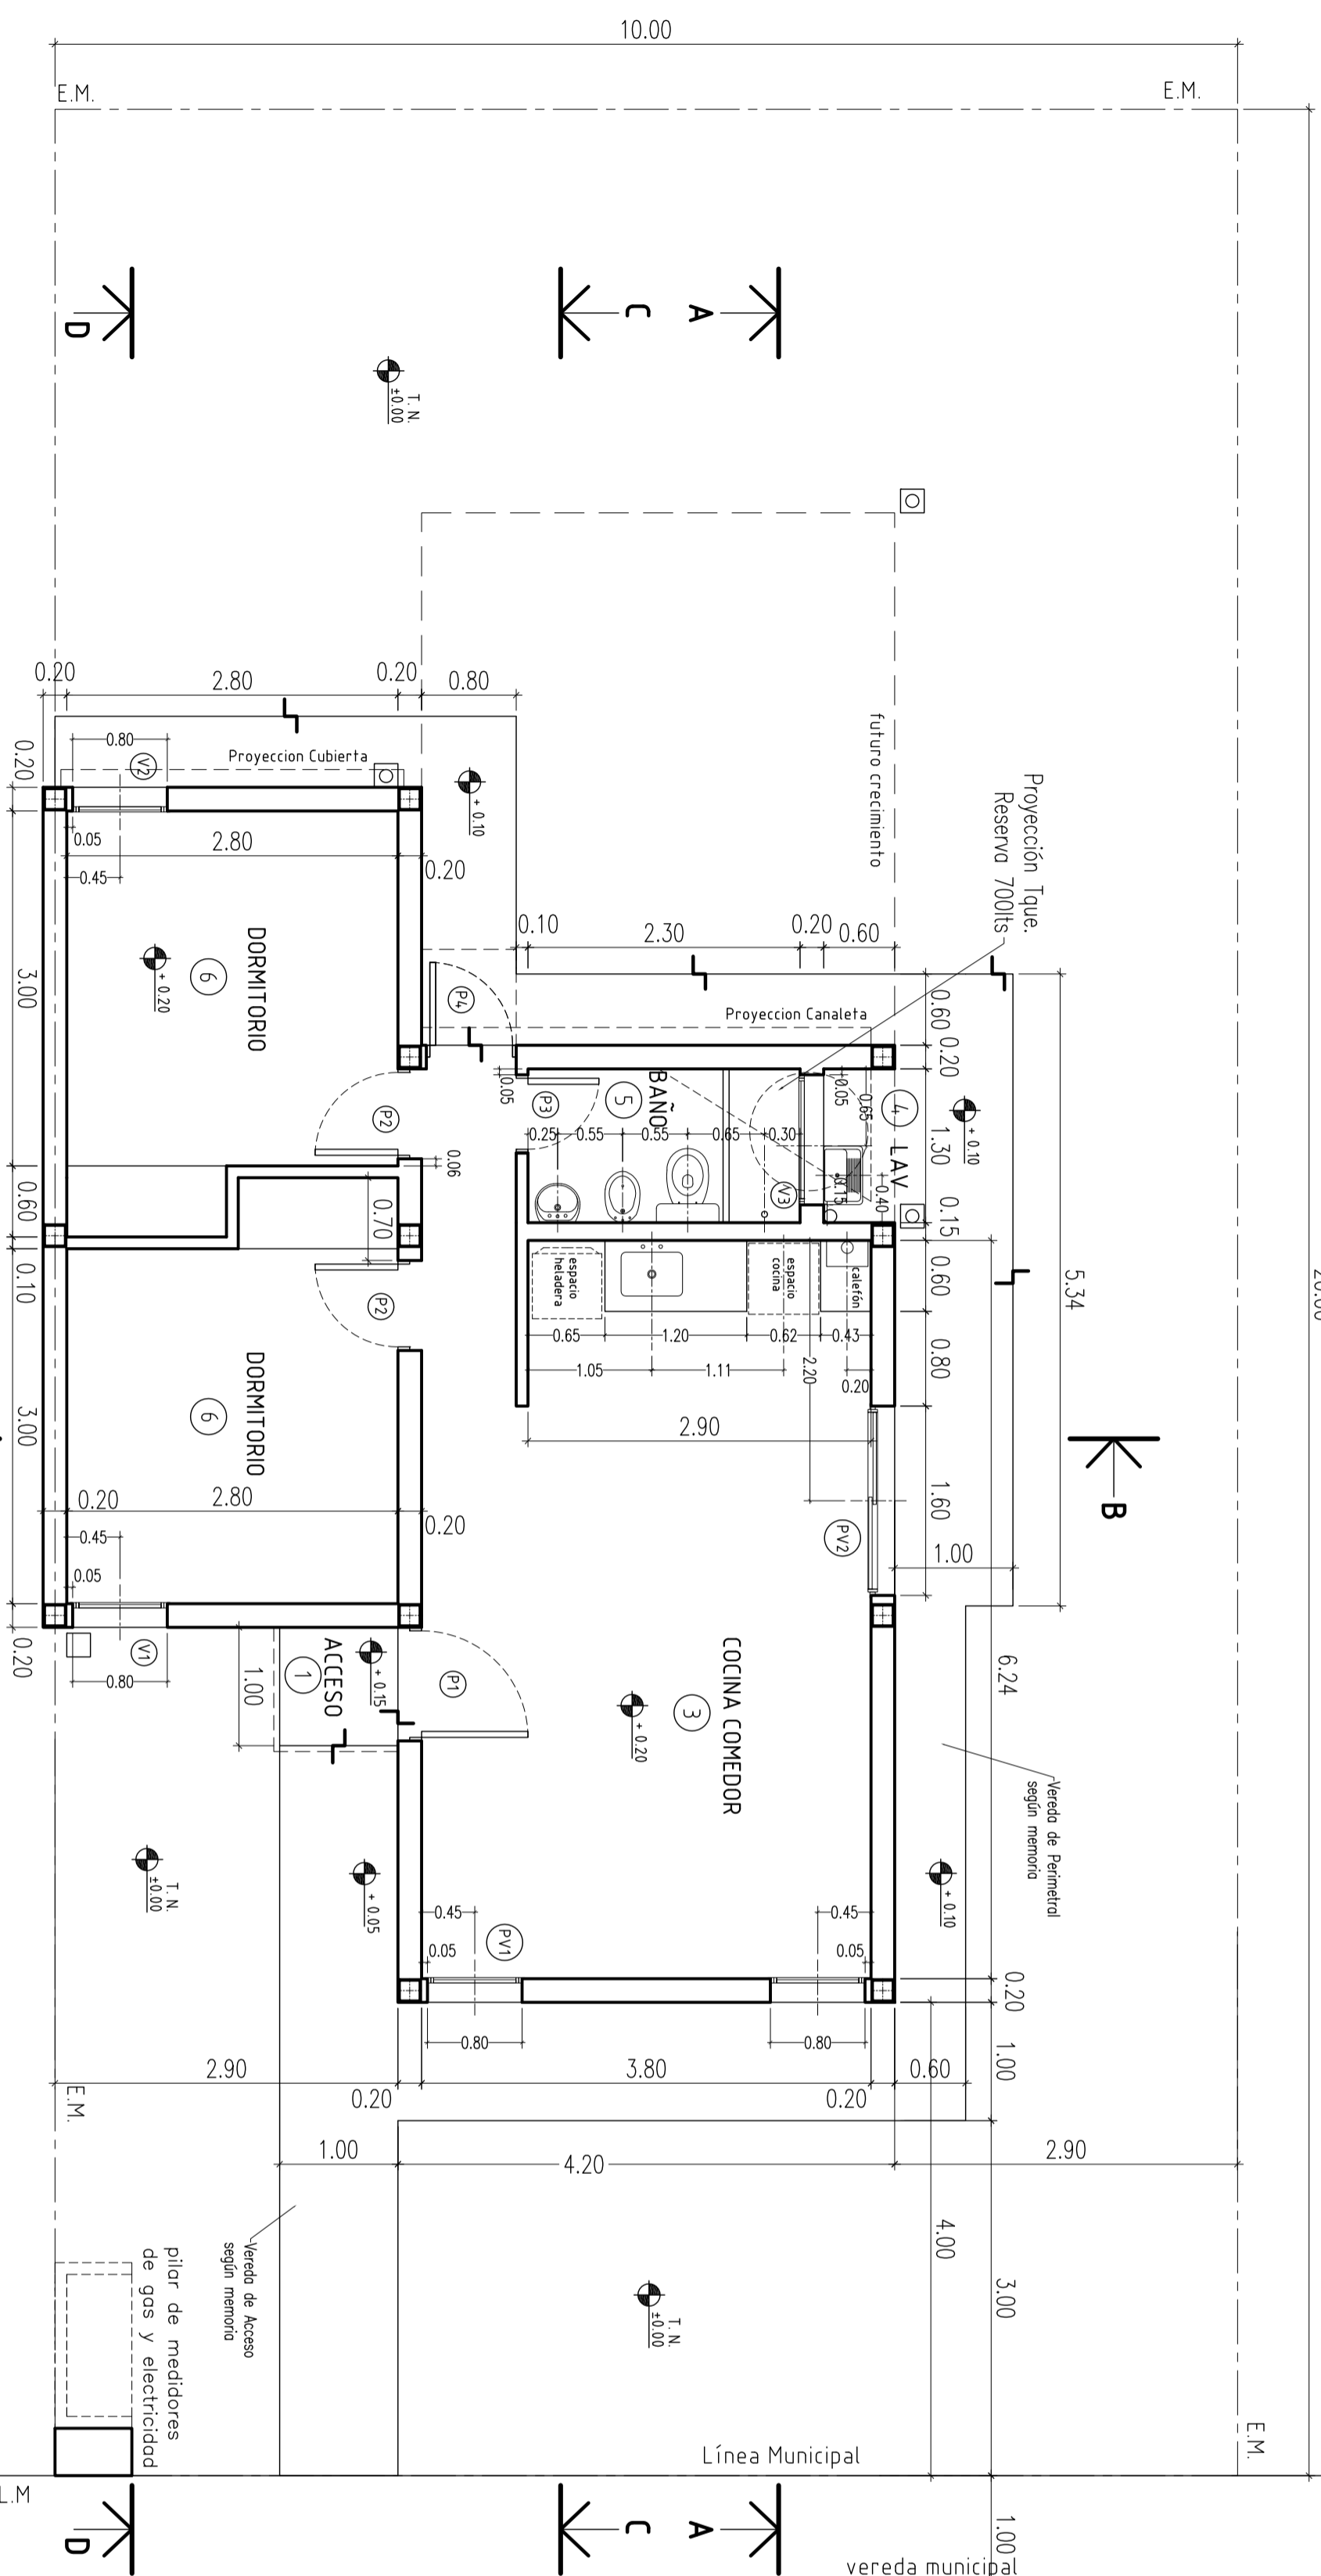

DIRECCION GENERAL DE OBRAS | DIRECCION DE ESTUDIOS Y PROYECTOS | Dto. Elaboración de Proyectos

Instituto de la Vivienda
Ministerio de Infraestructura
y Servicios Públicos

