


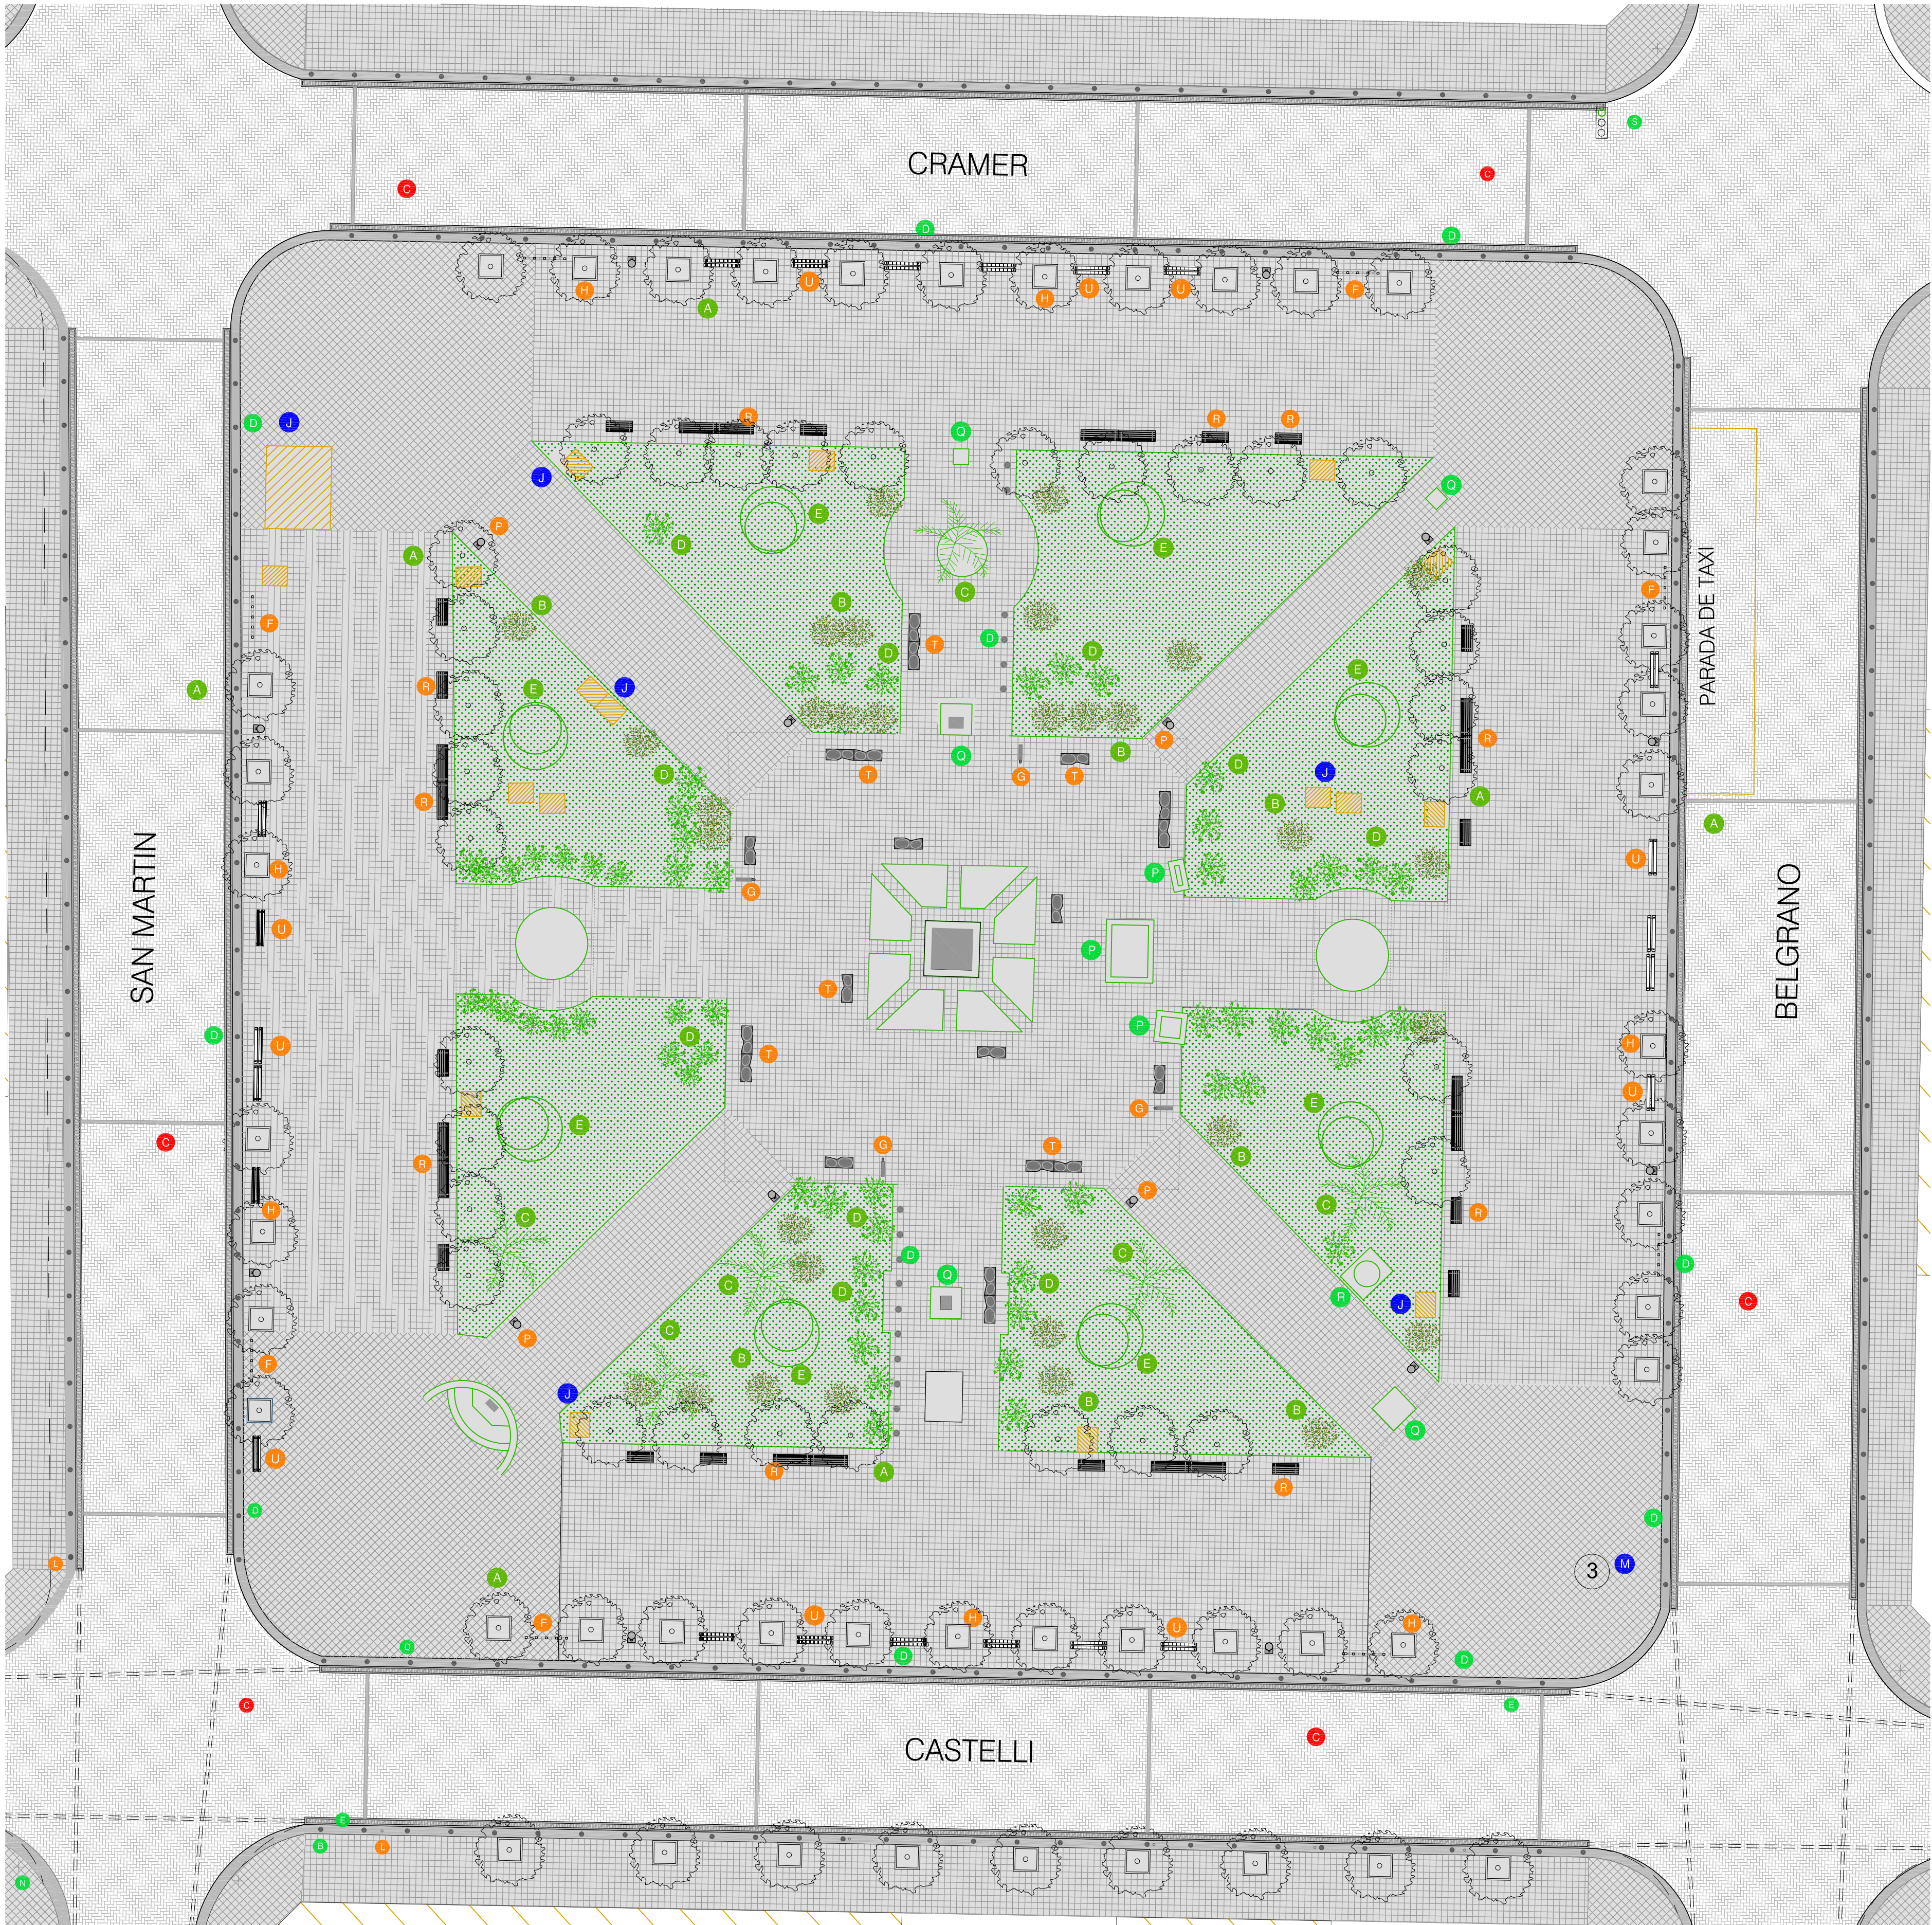

REFERENCIAS:

- A. ESPECIE ARBOREA
- B. ARBUSTO
- C. PALMERA
- D. ROSAL
- E. PINO
- F. POSTE DE MADERA O METÁLICO
- G. ESTRUCTURA DE APOYO DE TOLDO
- H. CANTERO
- I. COLUMNA DE HORMIGÓN
- J. MANTENIMIENTO
- K. CÁMARA TELEFONÍA
- L. LUMINARIA
- M. CÁMARA CLOACAS
- N. NOMECLADORES
- O. BOCA DE REGISTRO Y/O V. ESCUSA AGUA
- P. MASTIL
- Q. MONUMENTO
- R. RELQU
- S. SEMÁFORO
- T. BANCO EXISTENTE
- U. BANCO EXISTENTE A RESTAURAR
- Z. ESCURRIMIENTO PLUVIAL


EDIFICIOS ICÓNICOS:



SUPERFICIES A INTERVENIR ETAPA 1:

SUP. CALZADA: 11754 M2
SUP. VEREDAS: 6144 M2
SUP. ÁREAS VERDES: 2100 M2 (PLAZA)

ESQUEMA ÁREA A INTERVENIR EN ETAPAS:

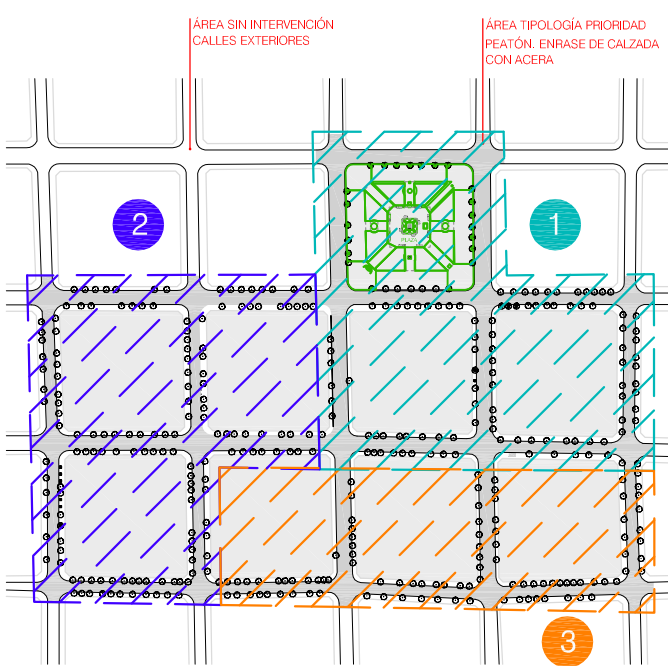

NOTA: Todas las medidas se verificarán en obra previa ejecución de los trabajos. Las diferencias serán definidas con la D.O.

REV.	
01	10.04.17 AVANCE DE ANTERPROYECTO
02	
03	
04	
05	
06	

OBRA	PROYECTO BICENTENARIO
TÍTULO	INTERVENCIÓN EN ÁREA CÉNTRICA TIPOLOGÍA PRIORIDAD PEATÓN
PLANO	MD-A1-03- MANZANA PLAZA

EJECUTO:	APROBO:
FECHA : 29/03/17	ESCALA : 1:250

